
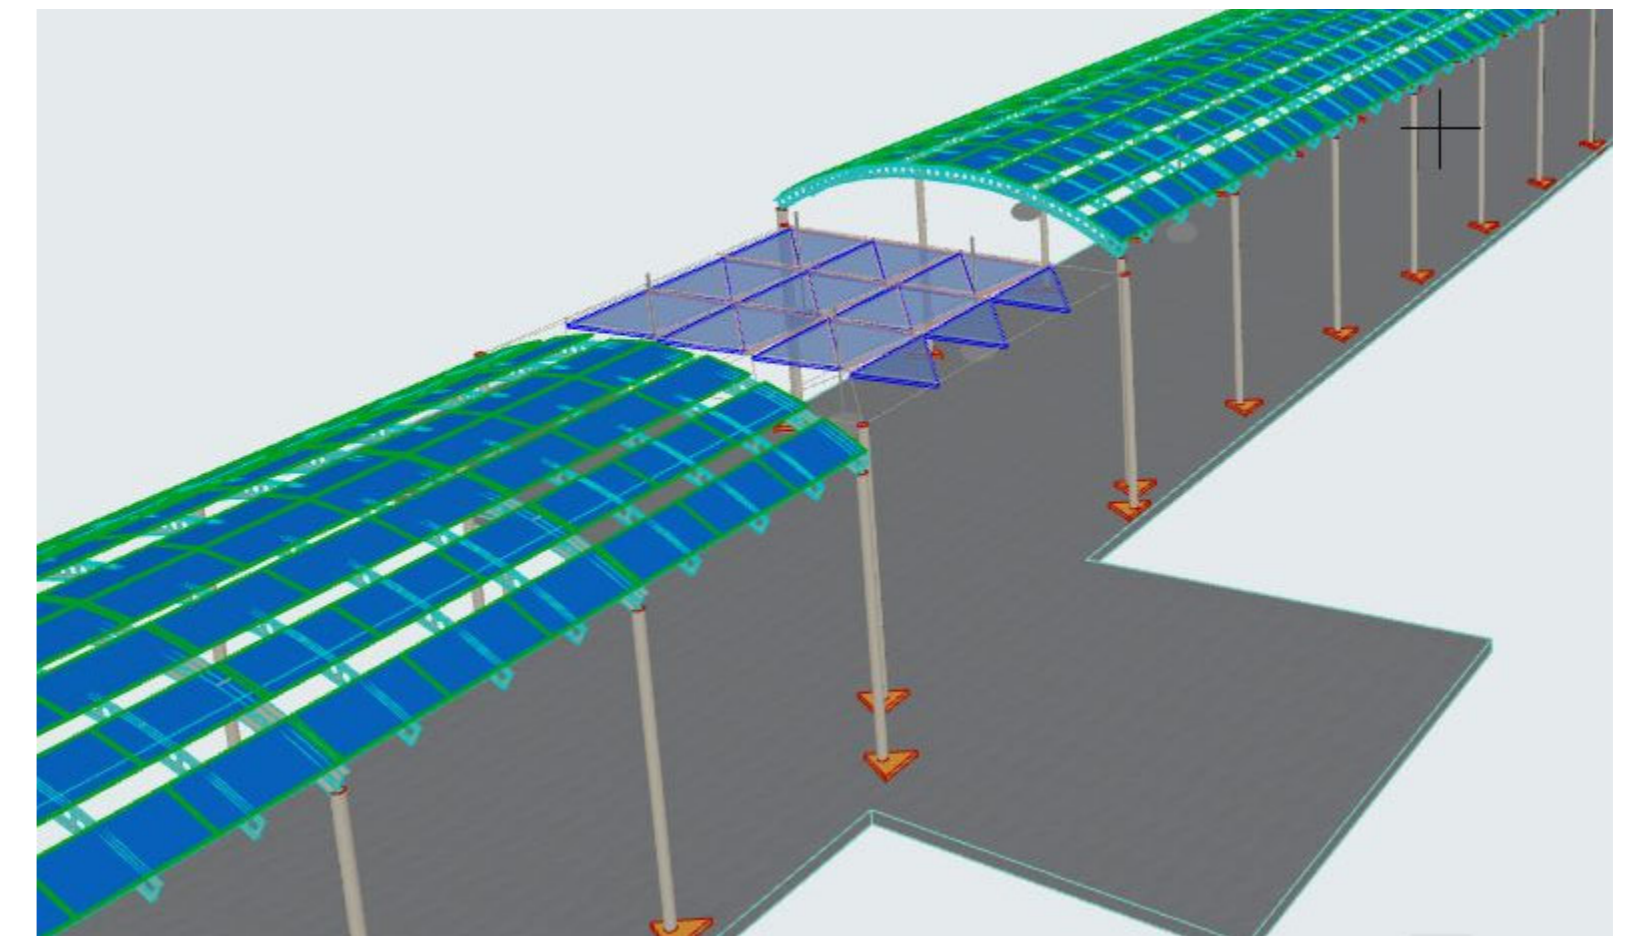


C.E.R. Vibo Valentia - Corso Vittorio Emanuele

Impianto Fotovoltaico 360 kw = galleria 348 kw + 12 Kw quadrati

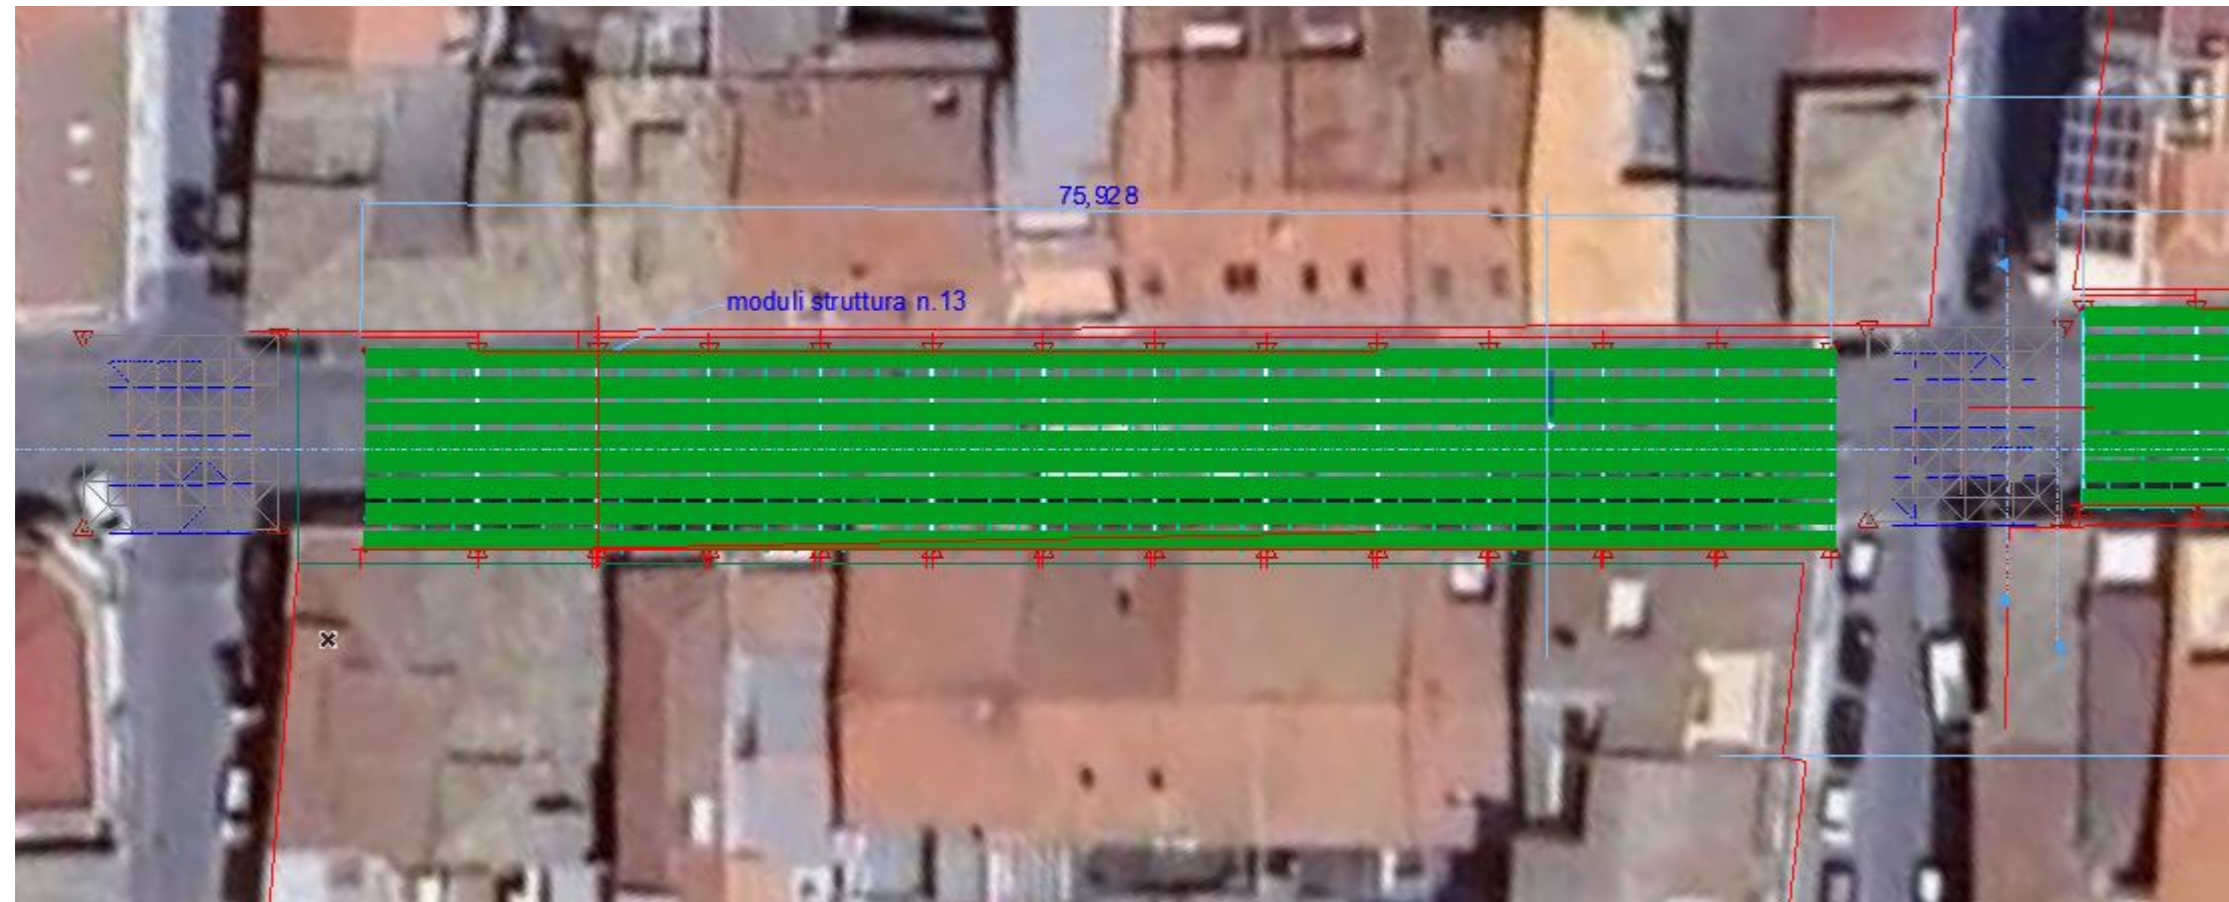


VV_3

1:1

vittorio 3

1:1

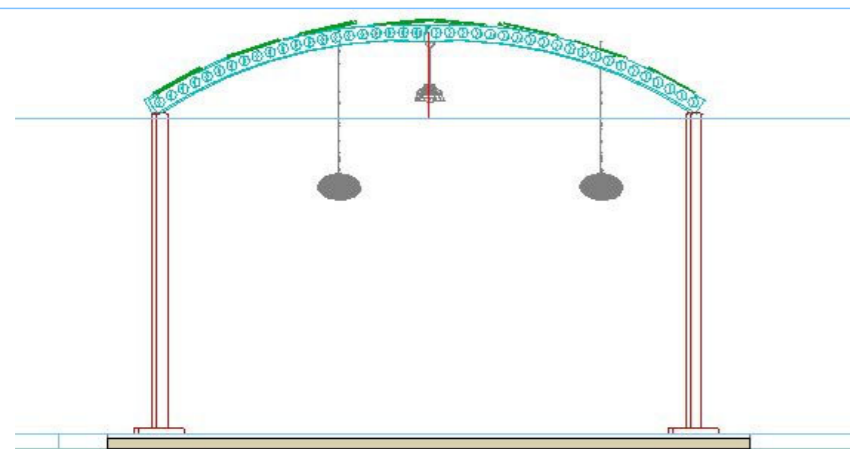

vittorio 4 sezione 1:1,35

75,928

moduli struttura n.13

moduli struttura n.16


93,667

0.

Piano Terra

1:500

C.E.R. Vibo Valentia - Corso Vittorio Emanuele

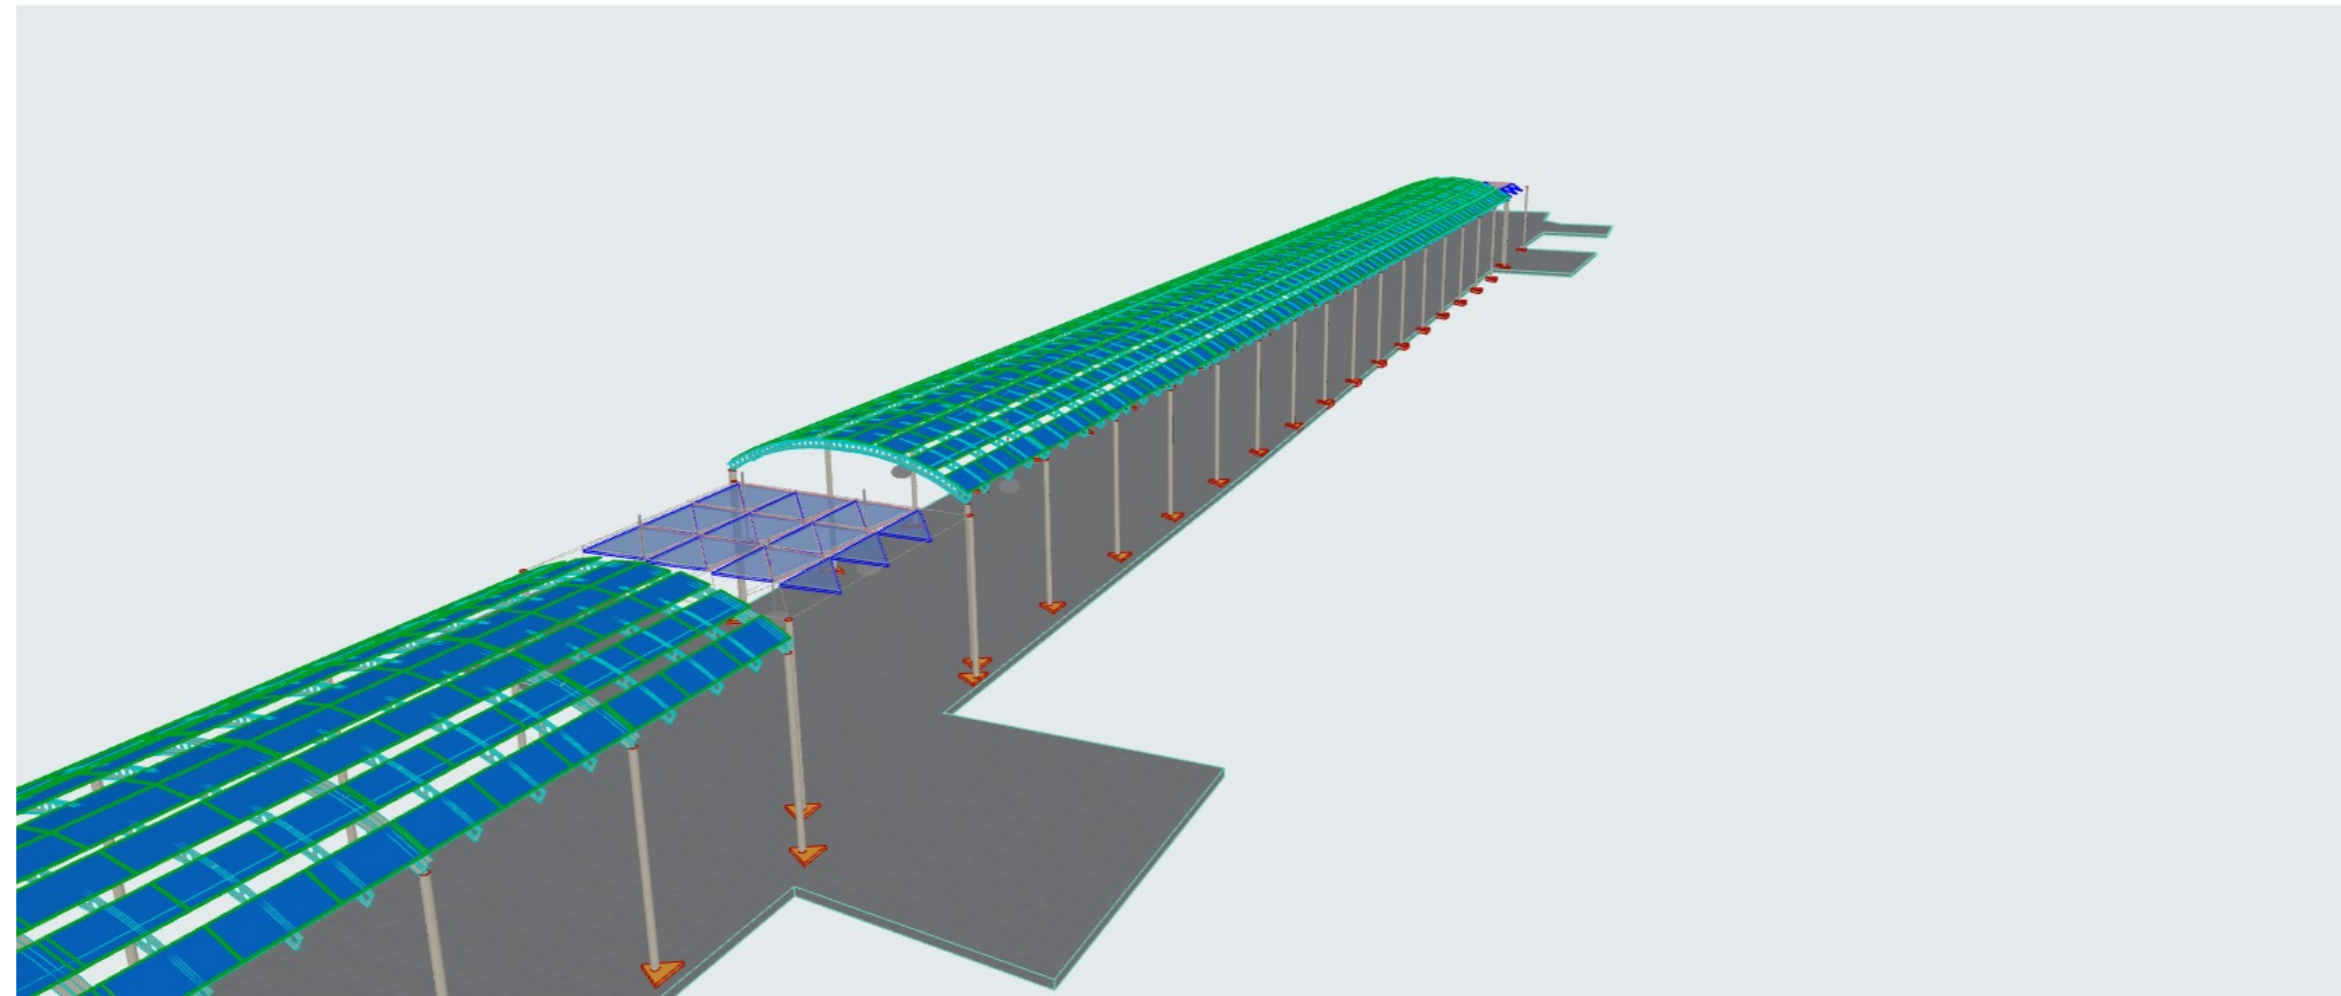

C.E.R. Vibo Valentia - Corso Vittorio Emanuele

